

ΕΦΗΜΕΡΙΔΑ ΤΗΣ ΚΥΒΕΡΝΗΣΕΩΣ

ΤΗΣ ΕΛΛΗΝΙΚΗΣ ΔΗΜΟΚΡΑΤΙΑΣ

5 Οκτωβρίου 2016 | ΤΕΥΧΟΣ Α.Α.Π. | Αρ. Φύλλου **196**

ΤΕΥΧΟΣ ΑΝΑΓΚΑΣΤΙΚΩΝ ΑΠΑΛΛΟΤΡΙΩΣΕΩΝ ΚΑΙ ΠΟΛΕΟΔΟΜΙΚΩΝ ΘΕΜΑΤΩΝ

ΠΕΡΙΕΧΟΜΕΝΑ

ΑΠΟΦΑΣΕΙΣ

1 Κήρυξη - οριοθέτηση αρχαιολογικού χώρου Διασέργιανης, ΔΕ Σπερχειάδας, Δήμου Μακρακώμης, Περιφερειακής Ενότητας Φθιώτιδας, Περιφέρειας Στερεάς Ελλάδας.

2 Οριοθέτηση του αρχαιολογικού χώρου του Κάστρου των Βατίκων κτηματικής περιφέρειας Τ.Κ. Μεσοχωρίου, Δ.Ε. Βοιών, Δ. Μονεμβασίας, Π.Ε. Λακωνίας, Περιφέρειας Πελοποννήσου.

ΑΠΟΦΑΣΕΙΣ

Αριθμ. ΥΠΠΟΑ/ΓΔΑΠΚ/ΔΙΠΚΑ/ΤΠΚΑΧΜΑΕ/Φ57/268344/160885/10954/3247 (1)

Κήρυξη - οριοθέτηση αρχαιολογικού χώρου Διασέργιανης, Δ.Ε. Σπερχειάδας, Δήμου Μακρακώμης, Περιφερειακής Ενότητας Φθιώτιδας, Περιφέρειας Στερεάς Ελλάδας.

Ο ΥΠΟΥΡΓΟΣ ΠΟΛΙΤΙΣΜΟΥ ΚΑΙ ΑΘΛΗΤΙΣΜΟΥ

Έχοντας υπόψη:

1. Τις διατάξεις του άρθρου 12 Ν. 3028/2002 (ΦΕΚ 153/Α/28-06-2002) «Για την προστασία των Αρχαιοτήτων και εν γένει της Πολιτιστικής Κληρονομιάς».

2. Το Π.δ. 63/2005 (ΦΕΚ 98/Α/22-04-2005) «Κωδικοποίηση της Νομοθεσίας για την Κυβέρνηση και τα Κυβερνητικά όργανα».

3. Το Π.δ. 104/2014 (Φ.Ε.Κ. 171/Α/28-08-2014) «Οργανισμός Υπουργείου Πολιτισμού και Αθλητισμού», όπως τροποποιήθηκε με τα άρθρα 31 και 39 του Ν. 4305/2014 «Ανοικτή διάθεση και περαιτέρω χρήση εγγράφων, πληροφοριών και δεδομένων του δημόσιου τομέα, τροποποίηση του Ν. 3448/2006 (Α΄ 57), προσαρμογή της εθνικής νομοθεσίας στις διατάξεις της Οδηγίας 2013/37/ΕΕ του Ευρωπαϊκού Κοινοβουλίου και του Συμβουλίου, περαιτέρω ενίσχυση της διαφάνειας, ρυθμίσεις θεμάτων Εισαγωγικού Διαγωνισμού Ε.Σ.Δ.Δ.Α. και άλλες διατάξεις» (ΦΕΚ 234/Α/31-10-2014).

4. Το Π.δ. 70/2015 (Φ.Ε.Κ. 114/Α/22-9-2015) «Ανασύσταση των Υπουργείων Πολιτισμού και Αθλητισμού,..., Ανάπτυξης και Τουρισμού».

5. Το Π.δ. 73 (ΦΕΚ 116/Α/23-9-2015) «Διορισμός Αντιπροέδρου της Κυβέρνησης, Υπουργών, Αναπληρωτών Υπουργών και Υφυπουργών».

6. Την υπ' αρ. πρωτ. ΥΠΠΟΑ/ΓΔΔΥΜΔ/ΔΔΑΑΔ/ΤΔΑΔΤΠ/Α1/272598/33659/30330/23405/ από 06-10-2015 κοινή απόφαση του Πρωθυπουργού και του Υπουργού Πολιτισμού και Αθλητισμού (ΦΕΚ/ΥΟΔΔ/706/06-10-2015).

7. Την ομόφωνη γνωμοδότηση του Κεντρικού Αρχαιολογικού Συμβουλίου, όπως διατυπώθηκε στην υπ' αρ. 24/28-6-2016 Συνεδρία του.

8. Το υπ' αρ. ΥΠΠΟΑ/ΓΔΑΜΤΕ/ΔΑΑΜ/ΤΤΦΚ/246748/21164/1592/165/11-8-2016 έγγραφο του Τμήματος Τοπογραφήσεων, Φωτογραμμετρίας και Κτηματολογίου της ΓΔΑΜΤΕ, με το οποίο διαβιβάστηκε στη ΔΙΠΚΑ το τοπογραφικό διάγραμμα, σε κλίμακα 1:5.000, κήρυξης-οριοθέτησης του εν θέματι αρχαιολογικού χώρου καθώς και ο πίνακας συντεταγμένων των κορυφών της πολυγωνικής γραμμής οριοθέτησης σε σύστημα ΕΓΣΑ '87, αποφασίζουμε:

Εγκρίνεται η κήρυξη - οριοθέτηση του αρχαιολογικού χώρου Διασέργιανης, Δ.Ε. Σπερχειάδας, Δήμου Μακρακώμης, Π.Ε. Φθιώτιδας, Περιφέρειας Στερεάς Ελλάδας, συνολικού εμβαδού 1.315.446,12 τ.μ. για λόγους αποτελεσματικότερης προστασίας και ανάδειξης: α) των κτιριακών καταλοίπων της Μέσης Εποχής Χαλκού στο Λόφο Στρογγυλόραχη και β) των εντοπισμένων και εν μέρει ανεσκαμμένων αρχιτεκτονικών καταλοίπων (τείχη και τμήματα κτιρίων και αρχιτεκτονικών μελών) και της άφθονης διάσπαρτης κεραμεικής ύστερης κλασικής, ελληνιστικής και ρωμαϊκής περιόδου, που φανερώνουν την ύπαρξη στην περιοχή αρχαίας πόλης, πιθανότατα της Σπέρχειας.

Ο αρχαιολογικός χώρος οριοθετείται με την ενιαία πολυγωνική γραμμή των συντεταγμένων στην παρούσα χαρτών (τοπογραφικών διαγραμμάτων ΓΥΣ σε κλίμακα 1:5.000), η οποία ορίζεται από τα σημεία 1,2,3,..., 141,142 και 1 του συνημμένου πίνακα συντεταγμένων.

Από τις διατάξεις της παρούσας απόφασης δεν προκαλείται δαπάνη σε βάρος του Κρατικού προϋπολογισμού.

Η απόφαση αυτή να δημοσιευθεί στην Εφημερίδα της Κυβερνήσεως.

Αθήνα, 2 Σεπτεμβρίου 2016

Ο Υπουργός

ΑΡΙΣΤΕΙΔΗΣ ΜΠΑΛΤΑΣ

ΕΘΝΙΚΟ ΤΥΠΟΓΡΑΦΕΙΟ
Για τεχνικούς λόγους στο σχεδιάγραμμα, από το ηλεκτρονικό αρχείο, έγινε σμίκρυνση κατά ποσοστό 31%

ΥΠΟΥΡΓΕΙΟ ΠΟΛΙΤΙΣΜΟΥ & ΑΘΛΗΤΙΣΜΟΥ

ΔΙΕΥΘΥΝΣΗ ΑΝΑΣΤΗΛΩΣΗΣ ΑΡΧΑΙΩΝ ΜΝΗΜΕΙΩΝ
ΤΜΗΜΑ ΤΟΠΟΓΡΑΦΗΣΕΩΝ, ΦΩΤΟΓΡΑΜΜΕΤΡΙΑΣ & ΚΤΗΜΑΤΟΛΟΓΙΟΥ

ΜΕΛΕΤΗ: ΚΑΘΟΡΙΣΜΟΣ ΣΥΝΤΕΤΑΓΜΕΝΩΝ ΤΟΥ ΥΠΟ ΚΗΡΥΞΗ-ΟΡΙΟΘΕΤΗΣΗ ΑΡΧΑΙΟΛΟΓΙΚΟΥ ΧΩΡΟΥ ΔΙΑΣΕΡΓΑΙΝΗΣ, ΔΕ ΣΠΕΡΧΕΙΑΔΑΣ, ΔΗΜΟΥ ΜΑΚΡΑΚΩΜΗΣ,ΠΕ ΦΘΙΩΤΙΔΑΣ,ΠΕΡΙΦΕΡΕΙΑΣ ΣΤΕΡΕΑΣ ΕΛΛΑΔΑΣ

ΣΥΜΠΛΗΡΩΣΗ- ΔΙΟΡΘΩΣΗ

ΕΥΘΥΜΙΑ ΤΣΑΚΟΥ
ΤΟΠΟΓΡΑΦΟΣ ΜΗΧΑΝΙΚΟΣ ΠΕ

ΚΛΙΜΑΚΑ 1:5.000

ΗΜΕΡ/ΝΙΑ ΑΥΓΟΥΣΤΟΣ 2016

ΥΠΟΜΝΗΜΑ

Όριο Κήρυξης-Οριοθέτησης

ΠΑΡΑΤΗΡΗΣΕΙΣ

Ελληνικό Γεωδαιτικό Σύστημα Αναφοράς 1987 (Ε.Γ.Σ.Α. '87)
Ελλειψοειδές αναφοράς GRS 80 (α = 6 378 137 μ, 1/f = 298.257222101)
Προβολή : Εγκάρσια Μερκατορική
Κεντρικός Μεσημβρινός λο = 24° 00' 00" με ko = 0.999600
Συντελεστής Γραμμικής Παραμόρφωσης Φύλλου k= 0.999922
Τετμημένη Κεντρικού Μεσημβρινού : +500 000.00 μ
Γεωγραφικό Πλάτος Αναφοράς : 0° 00' 00"

ΘΕΩΡΗΣΗ ΠΡΟΪΣΤΑΜΕΝΟΥ

Ο ΠΡΟΪΣΤΑΜΕΝΟΣ ΤΟΥ ΤΜΗΜΑΤΟΣ ΤΟΠΟΓΡΑΦΗΣΕΩΝ, ΦΩΤΟΓΡΑΜΜΕΤΡΙΑΣ & ΚΤΗΜΑΤΟΛΟΓΙΟΥ

ΘΕΟΔΩΡΟΣ ΧΑΤΖΗΘΕΟΔΩΡΟΥ
ΑΓΡΟΝΟΜΟΣ ΤΟΠΟΓΡΑΦΟΣ ΜΗΧΑΝΙΚΟΣ

Συντεταγμένες σε ΕΓΣΑ '87 της κήρυξης-οριοθέτησης του αρχαιολογικού χώρου **Διασέργιανης**
ΔΕ Σπερχειάδας, Δήμου Μακρακώμης, Π.Ε. Φθιώτιδας, Περιφέρειας Στερεάς Ελλάδας

Κορυφή	X	Y
1	338248.25	4305953.10
2	338272.81	4305961.24
3	338324.00	4305993.02
4	338366.16	4306000.77
5	338395.96	4306025.22
6	338451.45	4306029.82
7	338487.96	4306072.13
8	338497.87	4306112.25
9	338524.68	4306114.33
10	338542.77	4306133.34
11	338548.84	4306138.20
12	338576.72	4306135.38
13	338598.50	4306162.04
14	338638.05	4306155.55
15	338656.40	4306157.45
16	338669.80	4306140.71
17	338684.15	4306157.42
18	338705.58	4306157.95
19	338726.74	4306180.28
20	338749.84	4306190.41
21	338765.11	4306227.07
22	338782.70	4306240.04
23	338831.49	4306241.26
24	338842.53	4306264.81
25	338867.29	4306285.97
26	338890.25	4306277.92
27	338909.71	4306258.00
28	338920.68	4306233.38
29	338949.01	4306243.65
30	338957.50	4306267.93
31	338981.20	4306286.12
32	338986.37	4306319.89
33	339007.54	4306346.86
34	339049.47	4306397.33
35	339138.51	4306449.92
36	339195.42	4306476.97
37	339204.85	4306501.66
38	339201.67	4306554.58
39	339224.25	4306575.89
40	339297.51	4306623.70
41	339331.22	4306636.53
42	339371.29	4306695.12
43	339202.30	4306808.68
44	339250.00	4306915.00
45	339298.00	4307096.00
46	339235.88	4307107.41
47	339155.54	4307122.25
48	339088.39	4307132.32
49	339066.35	4307133.58
50	338982.63	4307135.30

Κορυφή	X	Y
51	338963.90	4307162.85
52	338931.44	4307189.34
53	338907.20	4307221.21
54	338888.90	4307238.88
55	338839.18	4307269.69
56	338799.28	4307295.60
57	338751.86	4307222.05
58	338747.00	4307211.34
59	338718.85	4307174.33
60	338716.41	4307165.48
61	338704.98	4307155.33
62	338696.29	4307141.85
63	338689.86	4307135.64
64	338682.72	4307126.66
65	338680.14	4307115.91
66	338670.44	4307107.15
67	338669.27	4307102.11
68	338664.98	4307097.37
69	338658.93	4307088.11
70	338653.06	4307083.51
71	338652.19	4307079.46
72	338647.54	4307077.63
73	338646.05	4307072.25
74	338625.11	4307054.03
75	338582.77	4306999.41
76	338535.98	4306923.14
77	338459.53	4306878.19
78	338450.31	4306891.94
79	338437.95	4306902.59
80	338430.13	4306896.93
81	338422.61	4306861.18
82	338442.47	4306816.12
83	338442.76	4306783.38
84	338439.37	4306768.72
85	338395.59	4306711.29
86	338364.84	4306687.44
87	338325.53	4306647.70
88	338263.20	4306602.31
89	338217.34	4306565.95
90	338173.88	4306548.80
91	338133.90	4306516.28
92	338128.95	4306525.40
93	338126.60	4306547.95
94	337997.02	4306630.00
95	337978.07	4306626.17
96	337958.23	4306609.82
97	337949.43	4306592.44
98	337939.48	4306502.16
99	337902.94	4306498.80
100	337891.47	4306499.52

Συντεταγμένες σε ΕΓΣΑ '87 της κήρυξης-οριοθέτησης του αρχαιολογικού χώρου **Διασέργιανης** ΔΕ Σπερχειάδας, Δήμου Μακρακώμης, Π.Ε. Φθιώτιδας, Περιφέρειας Στερεάς Ελλάδας

Κορυφή	X	Y
101	337884.92	4306504.62
102	337874.17	4306491.34
103	337834.84	4306465.50
104	337809.35	4306427.48
105	337797.70	4306427.48
106	337788.96	4306418.38
107	337780.95	4306429.66
108	337746.54	4306450.04
109	337709.94	4306479.51
110	337707.88	4306489.11
111	337701.38	4306494.25
112	337689.71	4306492.74
113	337664.83	4306502.47
114	337572.33	4306368.76
115	337420.96	4306304.44
116	337330.05	4306185.19
117	337292.56	4306197.05
118	337256.82	4306200.02
119	337237.29	4306167.48
120	337218.62	4306149.37
121	337259.55	4306118.67
122	337316.90	4306075.70
123	337379.19	4306005.11
124	337399.06	4305984.16
125	337520.57	4305990.70
126	337576.45	4305990.70
127	337632.32	4306016.42
128	337635.98	4306030.46
129	337635.22	4306061.98
130	337682.92	4306040.87
131	337681.10	4306007.00
132	337747.11	4305955.34
133	337848.10	4305896.45
134	337910.36	4305876.15
135	338076.83	4305842.24
136	338136.43	4305858.03
137	338160.38	4305872.37
138	338162.42	4305890.96
139	338176.16	4305892.02
140	338182.63	4305901.27
141	338181.02	4305912.59
142	338193.72	4305923.64

Παρατηρήσεις:

1.Οι κορυφές της οριοθέτησης ακολουθούν τα εξής φυσικά όρια
1-42: ρέμα
42-45: όρια ιδιοκτησιών
45-56: όριο αγροτικής οδού
56-77: μικρό ρέμα
77-113: όριο αγροτικής οδού
113-114: ρέμα
115-116: όριο ιδιοκτησιών
116-130: όριο αγροτικής οδού
130-142: ρέμα

2.Ο έλεγχος της οριογραμμής έγινε με βάση τους ορθοφωτοχάρτες της ΚΤΗΜΑΤΟΛΟΓΙΟ ΑΕ και έχει τις αντίστοιχες ακρίβειες

Αριθμ. ΥΠΠΟΑ/ΓΔΑΠΚ/ΔΒΜΑ/ΤΒΜΑΧΜΑΕ 272983/163697/5961/2006 (2)

Οριοθέτηση του αρχαιολογικού χώρου του Κάστρου των Βατίκων κτηματικής περιφέρειας Τ.Κ. Μεσοχωρίου, Δ.Ε. Βοιών, Δ. Μονεμβασίας, Π.Ε. Λακωνίας, Περιφέρειας Πελοποννήσου.

Ο ΥΠΟΥΡΓΟΣ ΠΟΛΙΤΙΣΜΟΥ ΚΑΙ ΑΘΛΗΤΙΣΜΟΥ

Έχοντας υπόψη:

1. Το Π.δ. 63/2005 (ΦΕΚ 98/Α/22-4-2005) «Κωδικοποίηση της νομοθεσίας για την Κυβέρνηση και τα Κυβερνητικά Όργανα».

2. Το Π.δ. 104/2014 (ΦΕΚ 171/Α/28-8-2014) «Οργανισμός Υπουργείου Πολιτισμού και Αθλητισμού», όπως τροποποιήθηκε με τα άρθρα 31 και 39 του Ν. 4305/2014 «Τροποποιήσεις Προεδρικών διαταγμάτων Οργανισμών Υπουργείων» (ΦΕΚ 237/Α/31-10-2014) και ισχύει.

3. Το Π.δ. 70/2015 (ΦΕΚ 114/Α/22-9-2015) «Ανασύσταση των Υπουργείων Πολιτισμού και Αθλητισμού, Υποδομών, Μεταφορών και Δικτύων, Αγροτικής Ανάπτυξης και Τροφίμων...».

4. Το Π.δ. 73/2015 (ΦΕΚ 116/Α/23-9-2015) «Διορισμός Αντιπροέδρου της Κυβέρνησης, Υπουργών, Αναπληρωτών Υπουργών και Υφυπουργών».

5. Την υπ' αρ. ΥΠΠΟΑ/ΓΔΔΥΗΔ/ΔΔΑΑΔ/ΤΔΑΔΤΠ/Α1/272598/33659/ 30330/23405/6-10-2015 κοινή απόφαση του Πρωθυπουργού και του Υπουργού Πολιτισμού και Αθλητισμού για το διορισμό Μετακλητού Γενικού Γραμματέα του Υπουργείου Πολιτισμού και Αθλητισμού (ΦΕΚ/ΥΟΔΔ/706/6-10-2015).

6. Την κοινή υπουργική απόφαση ΥΠΠΟ/ΓΝΟΣ/49610/28-11-1990 (ΦΕΚ 743/Β/29-11-1990) «Εξαίρεση από τον περιορισμό των τριών υπογραφών».

7. Τις διατάξεις του Ν. 3028/2002 (ΦΕΚ 153/Α/28-6-2002) «Για την προστασία των Αρχαιοτήτων και εν γένει της Πολιτιστικής Κληρονομιάς», και ειδικότερα το άρθρο 12.

8. Τον Ν. 3378/2005 (Φ.Ε.Κ. 203/Α/19-8-2005) «Κύρωση της Ευρωπαϊκής Σύμβασης για την προστασία της αρχαιολογικής κληρονομιάς (αναθεωρημένη)».

9. Το υπ' αριθμ. 10035/1562/30.12.2015 έγγραφο της ΕΦ.Α. Λακωνίας.

10. Το υπ' αρ. πρωτ. 2837/13/10.1.2014 έγγραφο της (τέως) Κτηματικής Υπηρεσίας Νομού Λακωνίας.

11. Το υπ' αρ. πρωτ. 42728/1650/29.5.2014 έγγραφο του Δασαρχείου Μολάων.

12. Το υπ' αρ. πρωτ. 2837/13/10.1.2014 έγγραφο της Διεύθυνσης Τ.Υ., Δόμησης και Περ/ντος Δ. Μονεμβασίας.

13. Την ομόφωνη γνωμοδότηση του Κεντρικού Αρχαιολογικού Συμβουλίου, όπως διατυπώθηκε στην αρ. 17/10.05.2016 συνεδρίασή του.

14. Το με αρ. πρωτ. ΥΠΠΟΑ/ΓΔΑΜΤΕ/ΔΑΑΜ/ΤΤΦΚ/209523/17526/1340/141/27-6-2016 έγγραφο του Τμήματος Τοπογραφήσεων Φωτογραμμετρίας και Κτηματολογίου της Διεύθυνσης Αναστήλωσης Αρχαίων Μνημείων, με το οποίο διαβιβάστηκε το τοπογραφικό διάγραμμα κλίμακας 1:5.000 και αντίστοιχος πίνακας συντεταγμένων των κορυφών της πολυγωνικής γραμμής που οριοθετεί τον εν θέματι χώρο, σε σύστημα ΕΓΣΑ '87, αποφασιζουμε:

Την οριοθέτηση του αρχαιολογικού χώρου του Κάστρου Βατίκων, Τ.Κ. Μεσοχωρίου, Δ.Ε. Βοιών, Δ. Μονεμβασίας, Π.Ε. Λακωνίας, Περιφέρειας Πελοποννήσου διότι η οριοθέτηση κρίνεται επιβεβλημένη για την προστασία και ανάδειξη του σημαντικού αυτού μνημείου για την περιοχή.

Ο αρχαιολογικός χώρος οριοθετείται από την πολυγωνική γραμμή, όπως αυτή σημειώνεται στο τοπογραφικό διάγραμμα κλίμακας 1:5.000 που συνοδεύει την παρούσα Απόφαση και ορίζεται από τα σημεία: 1, 2, 3, 4, 5, ..., 66, 67, 68 και 1, στα οποία αντιστοιχούν τα ζεύγη συντεταγμένων του συνημμένου πίνακα.

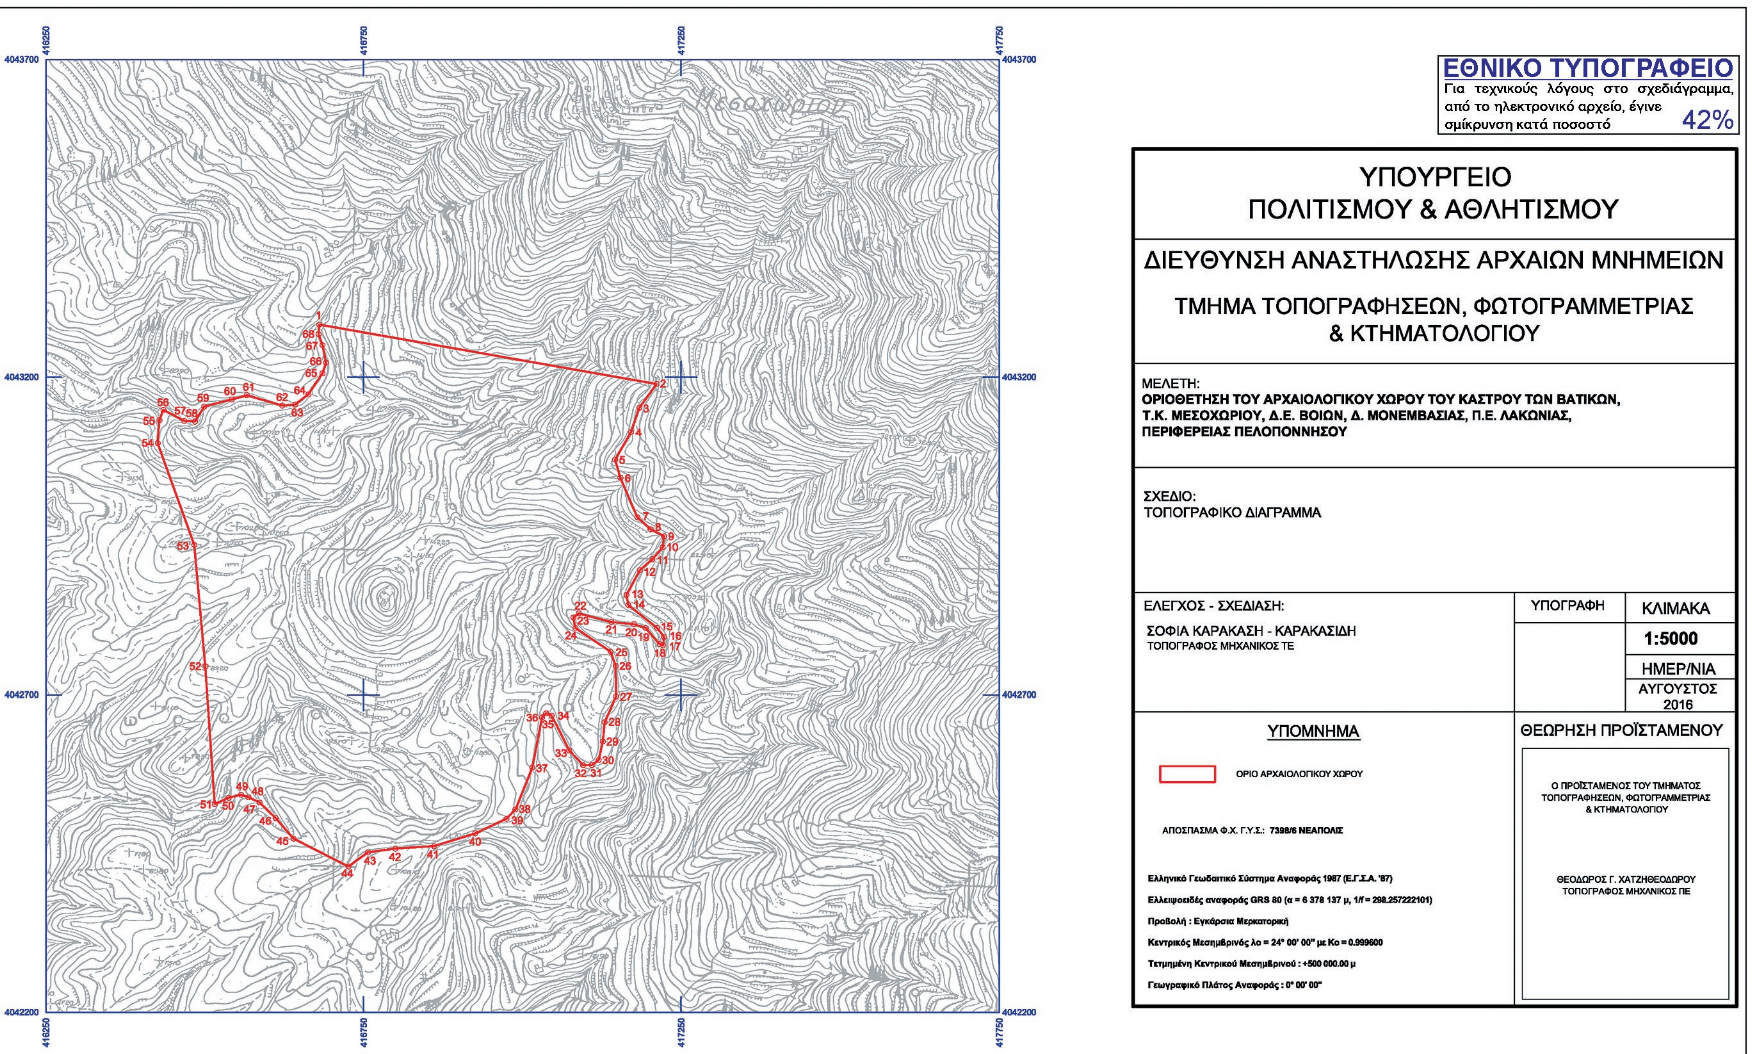
Από τις διατάξεις της παρούσας απόφασης δεν προκαλείται δαπάνη σε βάρος του κρατικού προϋπολογισμού.

Η απόφαση αυτή να δημοσιευθεί στην Εφημερίδα της Κυβερνήσεως.

Αθήνα, 22 Αυγούστου 2016

Ο Υπουργός

ΑΡΙΣΤΕΙΔΗΣ ΜΠΑΛΤΑΣ


ΕΘΝΙΚΟ ΤΥΠΟΓΡΑΦΕΙΟ
Για τεχνικούς λόγους στο σχεδιάγραμμα, από το ηλεκτρονικό αρχείο, έγινε σμίκρυνση κατά ποσοστό 42%
ΥΠΟΥΡΓΕΙΟ ΠΟΛΙΤΙΣΜΟΥ & ΑΘΛΗΤΙΣΜΟΥ
ΔΙΕΥΘΥΝΣΗ ΑΝΑΣΤΗΛΩΣΗΣ ΑΡΧΑΙΩΝ ΜΝΗΜΕΙΩΝ
ΤΜΗΜΑ ΤΟΠΟΓΡΑΦΗΣΕΩΝ, ΦΩΤΟΓΡΑΜΜΕΤΡΙΑΣ & ΚΤΗΜΑΤΟΛΟΓΙΟΥ
ΜΕΛΕΤΗ:
ΟΡΙΟΘΕΤΗΣΗ ΤΟΥ ΑΡΧΑΙΟΛΟΓΙΚΟΥ ΧΩΡΟΥ ΤΟΥ ΚΑΣΤΡΟΥ ΤΩΝ ΒΑΤΙΚΩΝ, Τ.Κ. ΜΕΣΟΧΩΡΙΟΥ, Δ.Ε. ΒΟΙΩΝ, Δ. ΜΟΝΕΜΒΑΣΙΑΣ, Π.Ε. ΛΑΚΩΝΙΑΣ, ΠΕΡΙΦΕΡΕΙΑΣ ΠΕΛΟΠΟΝΝΗΣΟΥ
ΣΧΕΔΙΟ:
ΤΟΠΟΓΡΑΦΙΚΟ ΔΙΑΓΡΑΜΜΑ
ΕΛΕΓΧΟΣ - ΣΧΕΔΙΑΣΗ:
ΣΟΦΙΑ ΚΑΡΑΚΑΣΗ - ΚΑΡΑΚΑΣΙΔΗ
ΤΟΠΟΓΡΑΦΟΣ ΜΗΧΑΝΙΚΟΣ ΤΕ
ΥΠΟΓΡΑΦΗ
ΚΛΙΜΑΚΑ
1:5000
ΗΜΕΡ/ΝΙΑ
ΑΥΓΟΥΣΤΟΣ 2016
ΥΠΟΜΝΗΜΑ
ΟΡΙΟ ΑΡΧΑΙΟΛΟΓΙΚΟΥ ΧΩΡΟΥ
ΑΠΟΣΠΑΣΜΑ Φ.Χ. Γ.Υ.Σ.: 7398/6 ΝΕΑΠΟΛΙΣ
Ελληνικό Γεωδαιτικό Σύστημα Αναφοράς 1987 (Ε.Γ.Σ.Α. '87)
Ελλειψοειδές αναφοράς GRS 80 (α = 6 378 137 μ, 1/f = 298.257222101)
Προβολή : Εγκάρσια Μερκατορική
Κεντρικός Μεσημβρινός λο = 24° 00' 00'' με Κο = 0.999600
Τετμημένη Κεντρικού Μεσημβρινού : +500 000.00 μ
Γεωγραφικό Πλάτος Αναφοράς : 0° 00' 00''
ΘΕΩΡΗΣΗ ΠΡΟΪΣΤΑΜΕΝΟΥ
Ο ΠΡΟΪΣΤΑΜΕΝΟΣ ΤΟΥ ΤΜΗΜΑΤΟΣ ΤΟΠΟΓΡΑΦΗΣΕΩΝ, ΦΩΤΟΓΡΑΜΜΕΤΡΙΑΣ & ΚΤΗΜΑΤΟΛΟΓΙΟΥ
ΘΕΟΔΩΡΟΣ Γ. ΧΑΤΖΗΘΕΟΔΩΡΟΥ
ΤΟΠΟΓΡΑΦΟΣ ΜΗΧΑΝΙΚΟΣ ΠΕ
4043700
4043200
4042700
4042200
416250
416750
417250
417750

ΟΡΙΟΘΕΤΗΣΗ ΤΟΥ ΑΡΧΑΙΟΛΟΓΙΚΟΥ ΧΩΡΟΥ ΤΟΥ ΚΑΣΤΡΟΥ ΤΩΝ ΒΑΤΙΚΩΝ, Τ.Κ. ΜΕΣΟΧΩΡΙΟΥ, Δ.Ε . ΒΟΙΩΝ, Δ. ΜΟΝΕΜΒΑΣΙΑΣ, Π.Ε. ΛΑΚΩΝΙΑΣ, ΠΕΡ/ΡΕΙΑΣ ΠΕΛΟΠΟΝΝΗΣΟΥ				
ΕΦ.Α. ΛΑΚΩΝΙΑΣ				
ΠΙΝΑΚΑΣ ΣΥΝΤΕΤΑΓΜΕΝΩΝ				
ΣΗΜΕΙΟ	ΔΙΑΓΡΑΜΜΑ 1:5000	Φ.Χ. 1:50000	ΣΥΝ/ΝΗ X [ΕΓΣΑ '87]	ΣΥΝ/ΝΗ Y [ΕΓΣΑ '87]
1	7398/6	ΝΕΑΠΟΛΙΣ	416680.51	4043282.79
2	7398/6	ΝΕΑΠΟΛΙΣ	417211.32	4043189.55
3	7398/6	ΝΕΑΠΟΛΙΣ	417184.37	4043151.99
4	7398/6	ΝΕΑΠΟΛΙΣ	417171.18	4043114.02
5	7398/6	ΝΕΑΠΟΛΙΣ	417146.05	4043070.48
6	7398/6	ΝΕΑΠΟΛΙΣ	417154.45	4043041.98
7	7398/6	ΝΕΑΠΟΛΙΣ	417181.09	4042979.67
8	7398/6	ΝΕΑΠΟΛΙΣ	417201.90	4042960.75
9	7398/6	ΝΕΑΠΟΛΙΣ	417223.24	4042949.59
10	7398/6	ΝΕΑΠΟΛΙΣ	417221.05	4042932.63
11	7398/6	ΝΕΑΠΟΛΙΣ	417204.63	4042913.60
12	7398/6	ΝΕΑΠΟΛΙΣ	417185.29	4042896.33
13	7398/6	ΝΕΑΠΟΛΙΣ	417164.10	4042857.50
14	7398/6	ΝΕΑΠΟΛΙΣ	417166.84	4042841.63
15	7398/6	ΝΕΑΠΟΛΙΣ	417212.28	4042805.53
16	7398/6	ΝΕΑΠΟΛΙΣ	417223.23	4042791.31
17	7398/6	ΝΕΑΠΟΛΙΣ	417221.70	4042778.13
18	7398/6	ΝΕΑΠΟΛΙΣ	417216.10	4042780.19
19	7398/6	ΝΕΑΠΟΛΙΣ	417194.22	4042805.53
20	7398/6	ΝΕΑΠΟΛΙΣ	417175.60	4042811.55
21	7398/6	ΝΕΑΠΟΛΙΣ	417140.30	4042814.66
22	7398/6	ΝΕΑΠΟΛΙΣ	417089.10	4042828.50
23	7398/6	ΝΕΑΠΟΛΙΣ	417080.34	4042821.94
24	7398/6	ΝΕΑΠΟΛΙΣ	417083.63	4042805.53
25	7398/6	ΝΕΑΠΟΛΙΣ	417138.92	4042768.33
26	7398/6	ΝΕΑΠΟΛΙΣ	417147.14	4042745.63
27	7398/6	ΝΕΑΠΟΛΙΣ	417147.68	4042697.49
28	7398/6	ΝΕΑΠΟΛΙΣ	417129.62	4042657.01
29	7398/6	ΝΕΑΠΟΛΙΣ	417126.88	4042626.92
30	7398/6	ΝΕΑΠΟΛΙΣ	417120.31	4042597.92
31	7398/6	ΝΕΑΠΟΛΙΣ	417109.36	4042589.72
32	7398/6	ΝΕΑΠΟΛΙΣ	417095.67	4042589.72
33	7398/6	ΝΕΑΠΟΛΙΣ	417073.77	4042612.69
34	7398/6	ΝΕΑΠΟΛΙΣ	417046.40	4042667.40
35	7398/6	ΝΕΑΠΟΛΙΣ	417037.64	4042671.23
36	7398/6	ΝΕΑΠΟΛΙΣ	417031.07	4042664.66
37	7398/6	ΝΕΑΠΟΛΙΣ	417015.74	4042585.89
38	7398/6	ΝΕΑΠΟΛΙΣ	416989.44	4042520.05
39	7398/6	ΝΕΑΠΟΛΙΣ	416975.21	4042505.28
40	7398/6	ΝΕΑΠΟΛΙΣ	416925.94	4042482.30
41	7398/6	ΝΕΑΠΟΛΙΣ	416861.34	4042462.06
42	7398/6	ΝΕΑΠΟΛΙΣ	416800.57	4042458.23
43	7398/6	ΝΕΑΠΟΛΙΣ	416757.21	4042452.38

44	7398/6	ΝΕΑΠΟΛΙΣ	416726.56	4042430.16
45	7398/6	ΝΕΑΠΟΛΙΣ	416640.06	4042473.93
46	7398/6	ΝΕΑΠΟΛΙΣ	416612.17	4042506.03
47	7398/6	ΝΕΑΠΟΛΙΣ	416586.66	4042530.75
48	7398/6	ΝΕΑΠΟΛΙΣ	416569.22	4042539.07
49	7398/6	ΝΕΑΠΟΛΙΣ	416557.50	4042542.97
50	7398/6	ΝΕΑΠΟΛΙΣ	416537.98	4042538.29
51	7398/6	ΝΕΑΠΟΛΙΣ	416516.15	4042528.26
52	7398/6	ΝΕΑΠΟΛΙΣ	416501.40	4042745.10
53	7398/6	ΝΕΑΠΟΛΙΣ	416484.03	4042936.14
54	7398/6	ΝΕΑΠΟΛΙΣ	416426.35	4043096.33
55	7398/6	ΝΕΑΠΟΛΙΣ	416429.02	4043132.38
56	7398/6	ΝΕΑΠΟΛΙΣ	416435.35	4043148.72
57	7398/6	ΝΕΑΠΟΛΙΣ	416468.10	4043131.38
58	7398/6	ΝΕΑΠΟΛΙΣ	416485.13	4043130.37
59	7398/6	ΝΕΑΠΟΛΙΣ	416499.49	4043153.73
60	7398/6	ΝΕΑΠΟΛΙΣ	416542.92	4043165.08
61	7398/6	ΝΕΑΠΟΛΙΣ	416566.63	4043171.76
62	7398/6	ΝΕΑΠΟΛΙΣ	416622.41	4043155.40
63	7398/6	ΝΕΑΠΟΛΙΣ	416642.78	4043157.07
64	7398/6	ΝΕΑΠΟΛΙΣ	416663.49	4043173.09
65	7398/6	ΝΕΑΠΟΛΙΣ	416685.53	4043206.13
66	7398/6	ΝΕΑΠΟΛΙΣ	416691.24	4043222.94
67	7398/6	ΝΕΑΠΟΛΙΣ	416685.56	4043250.64
68	7398/6	ΝΕΑΠΟΛΙΣ	416679.55	4043267.66
1	7398/6	ΝΕΑΠΟΛΙΣ	416680.51	4043282.79

ΠΑΡΑΤΗΡΗΣΗ: Οι συντεταγμένες προσδιορίστηκαν από τα διαγράμματα κλίμακας 1:5000 της ΓΥΣ και φέρουν την αντίστοιχη ακρίβεια.

ΕΘΝΙΚΟ ΤΥΠΟΓΡΑΦΕΙΟ

Καποδιστρίου 34, Τ.Κ. 104 32, Αθήνα
Τηλ. Κέντρο 210 5279000
Κείμενα προς δημοσίευση: webmaster.et@et.gr

15001960510160008